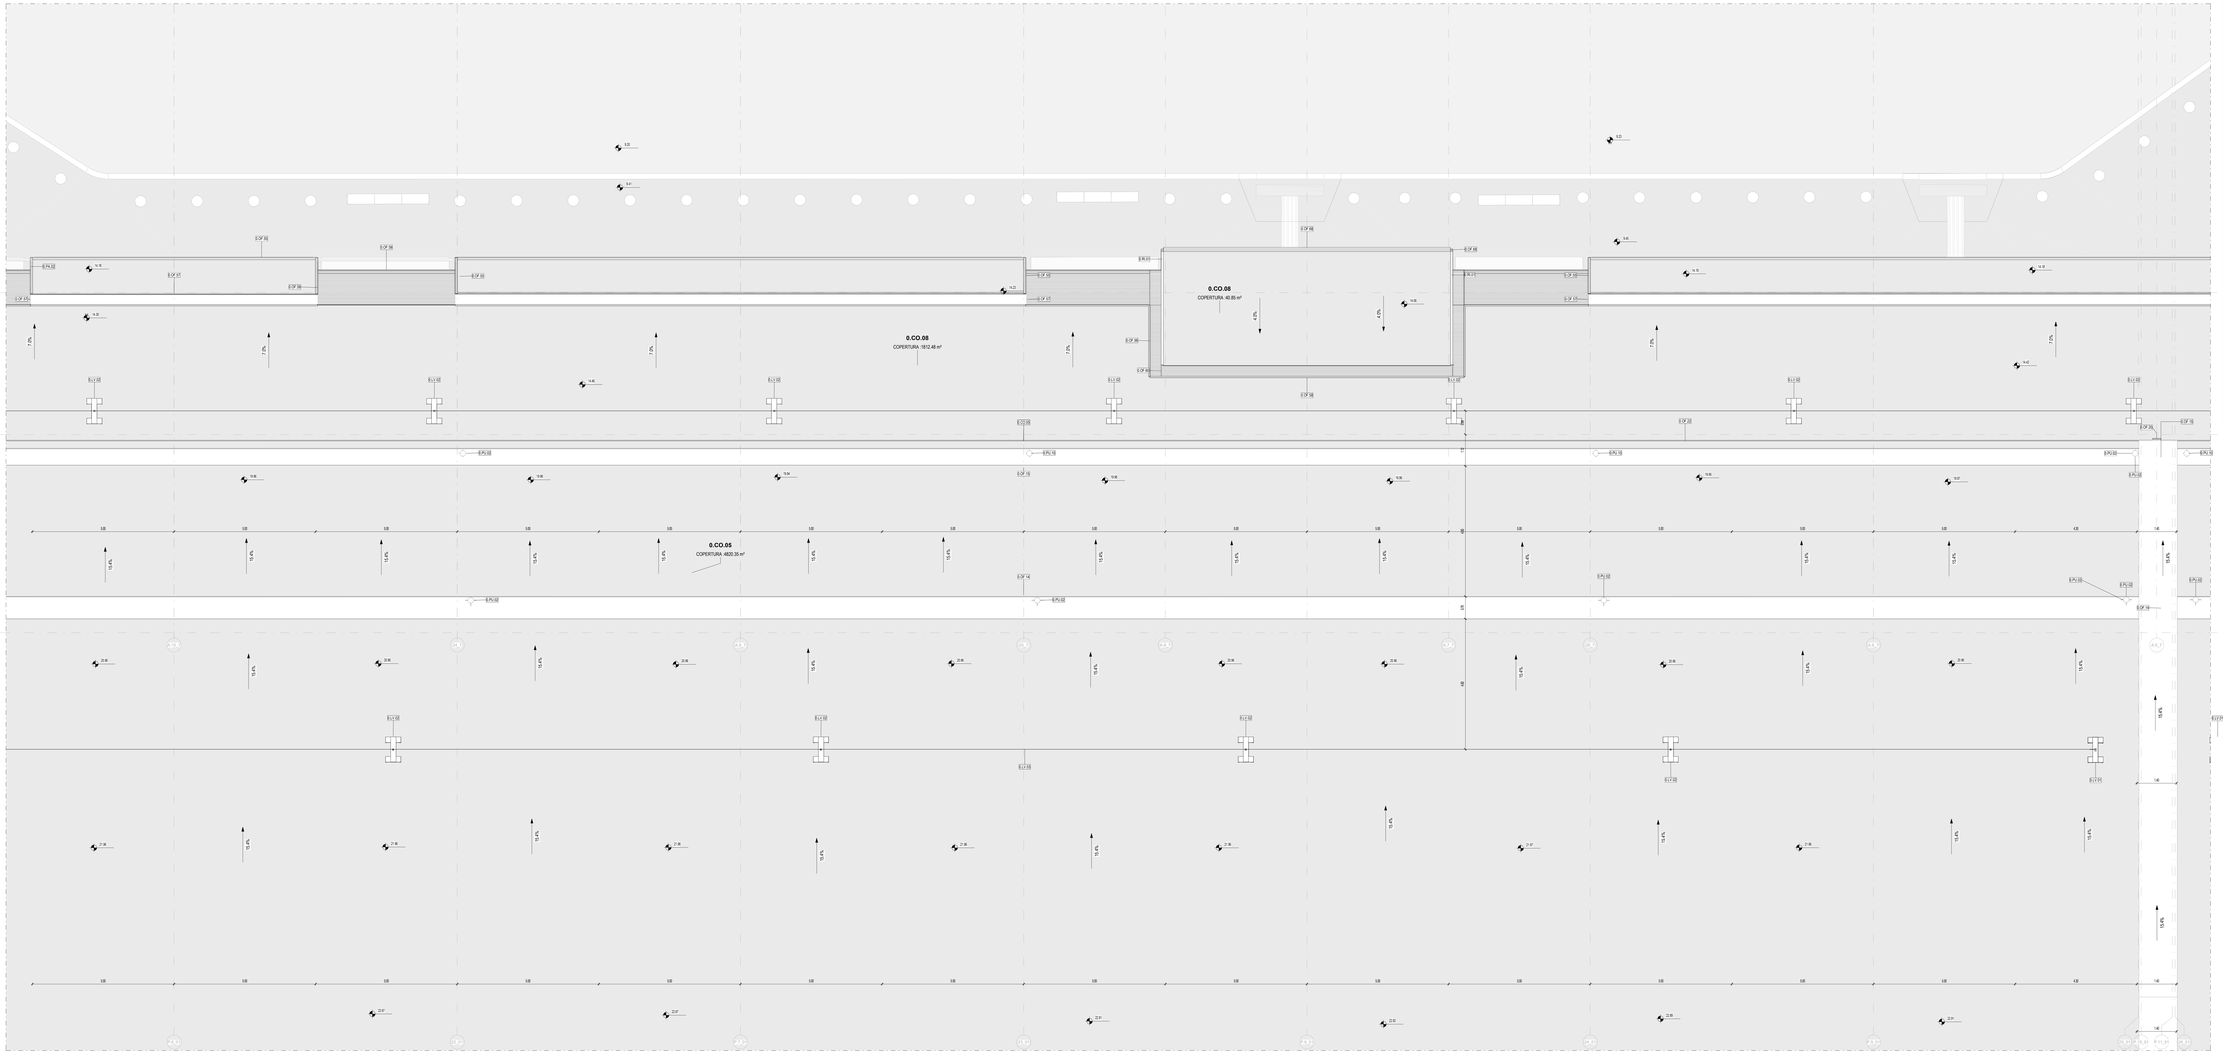

01_ARC_PCO_+13.53 quotata - Quadrante B

Scala 1 : 50

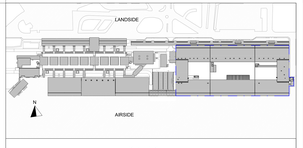

Quadrante B

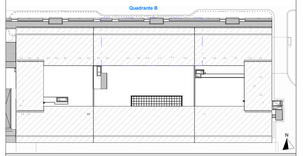

LEGENDA GRAFICA

0.00 ..... QUOTA FINITO PIANTA	0 ASSE STRUTTURALE		LINEA DOGANALE
0.00 ..... QUOTA FINITO SEZIONE	00 DIMENSIONE LINEARE	0%	LINEA DI PENDENZA
XXX.XXX — Norme Locale RF — Numero Locale 0.00 — Area Altezza non definita B — C — Finiture Locale W — F	80 / 100 ETICHETTA PORTE dimensione netta T0 ETICHETTA MURI		INDICAZIONE INGRESSO N INDICAZIONE NORD

Gli elementi campiti in arancione sono previsti in progetto ma esclusi in appalto.

Area non soggetta ad intervento
Locali esclusi dall'intervento in appalto

Area a rustico
Locali consegnati a rustico

Pavimentazione esistente
Pav. esclusa dall'intervento in appalto

CAPOSALDO FISSO

CAPOSALDO FISSO : N/S 4307454.7332; E/O 607969.8611; QUOTA ALT.IM. 9.00

1m 2m 5m 10m

N.B.: Gli arredi in pianta sono indicativi degli ingombri - rifarsi alle schede arredi per gli elementi che fanno parte del progetto

N.B. Per la definizione di tutti gli elementi strutturali ed impiantistici si rimanda ai relativi elaborati

ENAC
ENTE NAZIONALE PER L'AVIAZIONE CIVILE

Ente Nazionale per l'Aviazione Civile

AEROPORTO CIVILE DI LAMEZIA TERME (CZ)

SACAL

LOTTO L1 - Sviluppo aerostazione passeggeri
CUP: H84G22000030009
LOTTO L2 - Interventi per la security e la digitalizzazione
CUP: H86J22000390002
LOTTO L6 - Potenziamento delle reti di sottoservizi e impianti tecnologici
CUP: H84G22000060009

PROGETTO ESECUTIVO

LOTTO 1

ARCHITETTURA - STATO DI PROGETTO - AMBITO 01
Terminal Partenze - Pianta coperture - Quadrante B

GRUPPO DI PROGETTAZIONE
Raggruppamento Temporaneo di Professionisti

AERTEC
Direttore tecnico: ing. Aeronautico Carlos Berenguer Lopez
Responsabile settore di trasporto:
ing. Pedro Tena Calderón

LA SPERIMENTALE
Direttore Tecnico e Responsabile integrazione prestazioni specialistiche: geologo Aldo Emanuele Freda
Progettazione strutture: ing. Alessandro Cacciatori
Project Manager: ing. Emanuele Parma
CSP: arch. Elisabetta Cosi

VALLE 3.0
Direttore tecnico: arch. Emanuele Valle
Progettazione architettonica:
arch. Valle Paolo Antonio
arch. Leonardo Giovannozzi

RTI ITALIA ENGINEERING
Direttore Tecnico: ing. Gianbattista Parisetti
Responsabile integrazione impianti:
ing. Marco Bergamo
P.I. Daniele Tugni
ing. Enrico Facchinetti

incide
Direttore tecnico e progettazione strutturale:
ing. Gianluca Valentini
Responsabile integrazione strutture:
ing. Matteo Pagnucco

CODICE ELABORATO														REVISIONE		
Fase	Lotto	Ambito	Disciplina	Tipo	Numero	Rev	Scala	M.	Data							
E	L1	01	ARC	PI	27	A	As indicated	1	02/09/2022	2023/04						Descrizione
NOME FILE:	AM15PI-E-L1-01-ARC-PI-27-A.dwg							REDAZIONE:		M.D.				VALLE 3.0		

Visto del Committente: **Società Aeroportuale Calabrese S.p.A.**

INTERVENTO FACENTE PARTE DEL	IL RESPONSABILE DEL PROCEDIMENTO	IL POST HOLDER DI AREA:
Contratto Istituzionale di Sviluppo "SIS VILLINO"	ing. Ferdinando Saracco	OPERATIONAL SERVICES MANAGER: Emilio Perrilla PASSENGER EXPERIENCE MANAGER: Sabina Milelli PM PROGETTAZIONE: Ferdinando Saracco

Approvazione **ENAC:**